


Rosengartentram & Rosengartentunnel

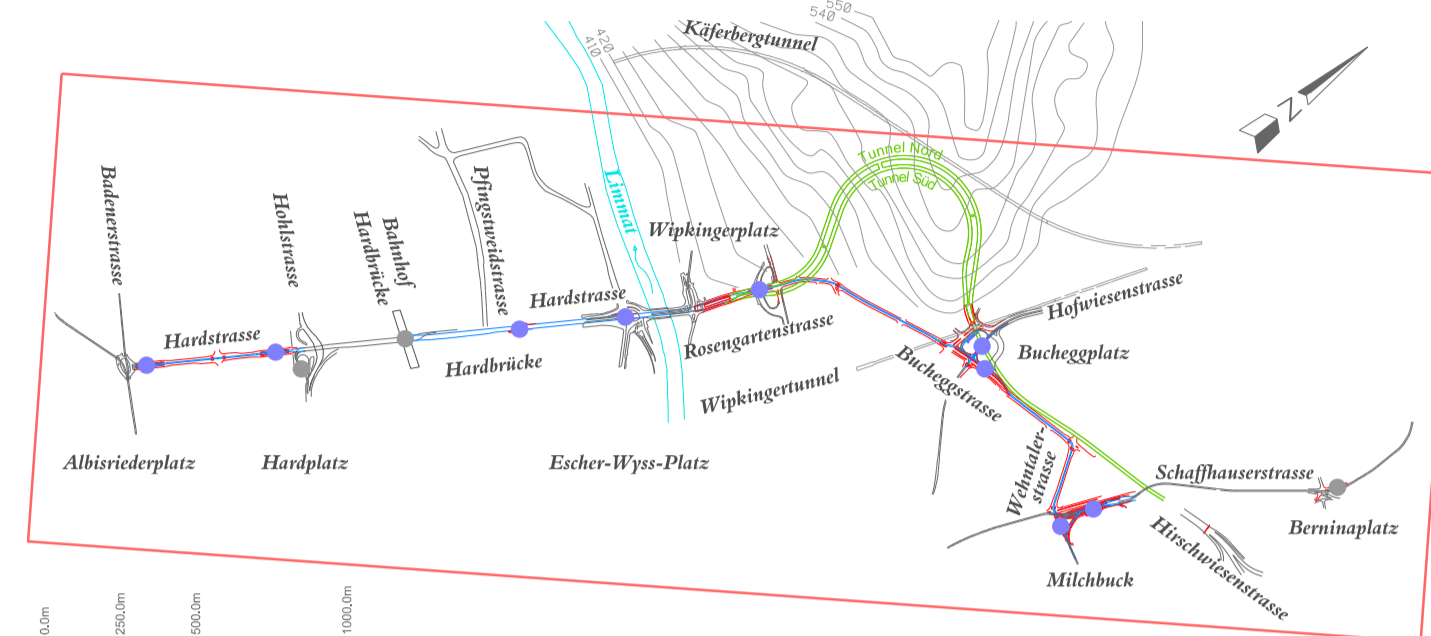

Vertiefung Gesamtstudie
Rosengartentram & Rosengartentunnel

Gesamtprojekt
Albisriederplatz bis Irchel

Übersichtsplan 1:5'000

gruner		Gruner Wepf AG, Zürich Thurgauerstrasse 56 CH-8050 Zürich Telefon 043 299 70 30, Fax 043 299 70 40	Bürointerne Plan-Nr. UP06
Rev.	Ø		Format: 45 / 105
Datum	30.11.2015		KZTA-Plan-Nr.
Gez.	hat		VBZ-Nr.
Gepr.	Na		TAZ Bau - Nr.
Vis.			
Genehmigt:			

Plan basiert auf Planungsstudie. Stand Katastergrundlage: *Februar 2013*
Weitere Konkretisierung (genaue Ausgestaltung und Lage unter Berücksichtigung der stadträumlichen und städtebaulichen Einordnung) erfolgt im Vorprojekt.

Legende:

RG1	Tram Rosengarten, Linie "Farbhof - Auzelg"		Tram-Haltekannte +30cm, 1.45m+e
RG2	Tram Rosengarten, Linie "Laubegg - Schwamendingen"		Gleisachse/Schiene VBZ-Tram
	Fahrbahn		Verbundstein
	Gehweg		Randabschluss
	Tramhaltestelle		Bahntrasse
	Bushaltestelle		Abbruch
	Rabatte		Werkleitungskanal (im Tunnel)
	Schutzinsel		Tunnel (Untertagbau)
	Platzgestaltung		Tunnel (Tagbau)
	Installationsplatz		BSA
			Notausgang / Abluftkanal
			Ausstellbuchten

